
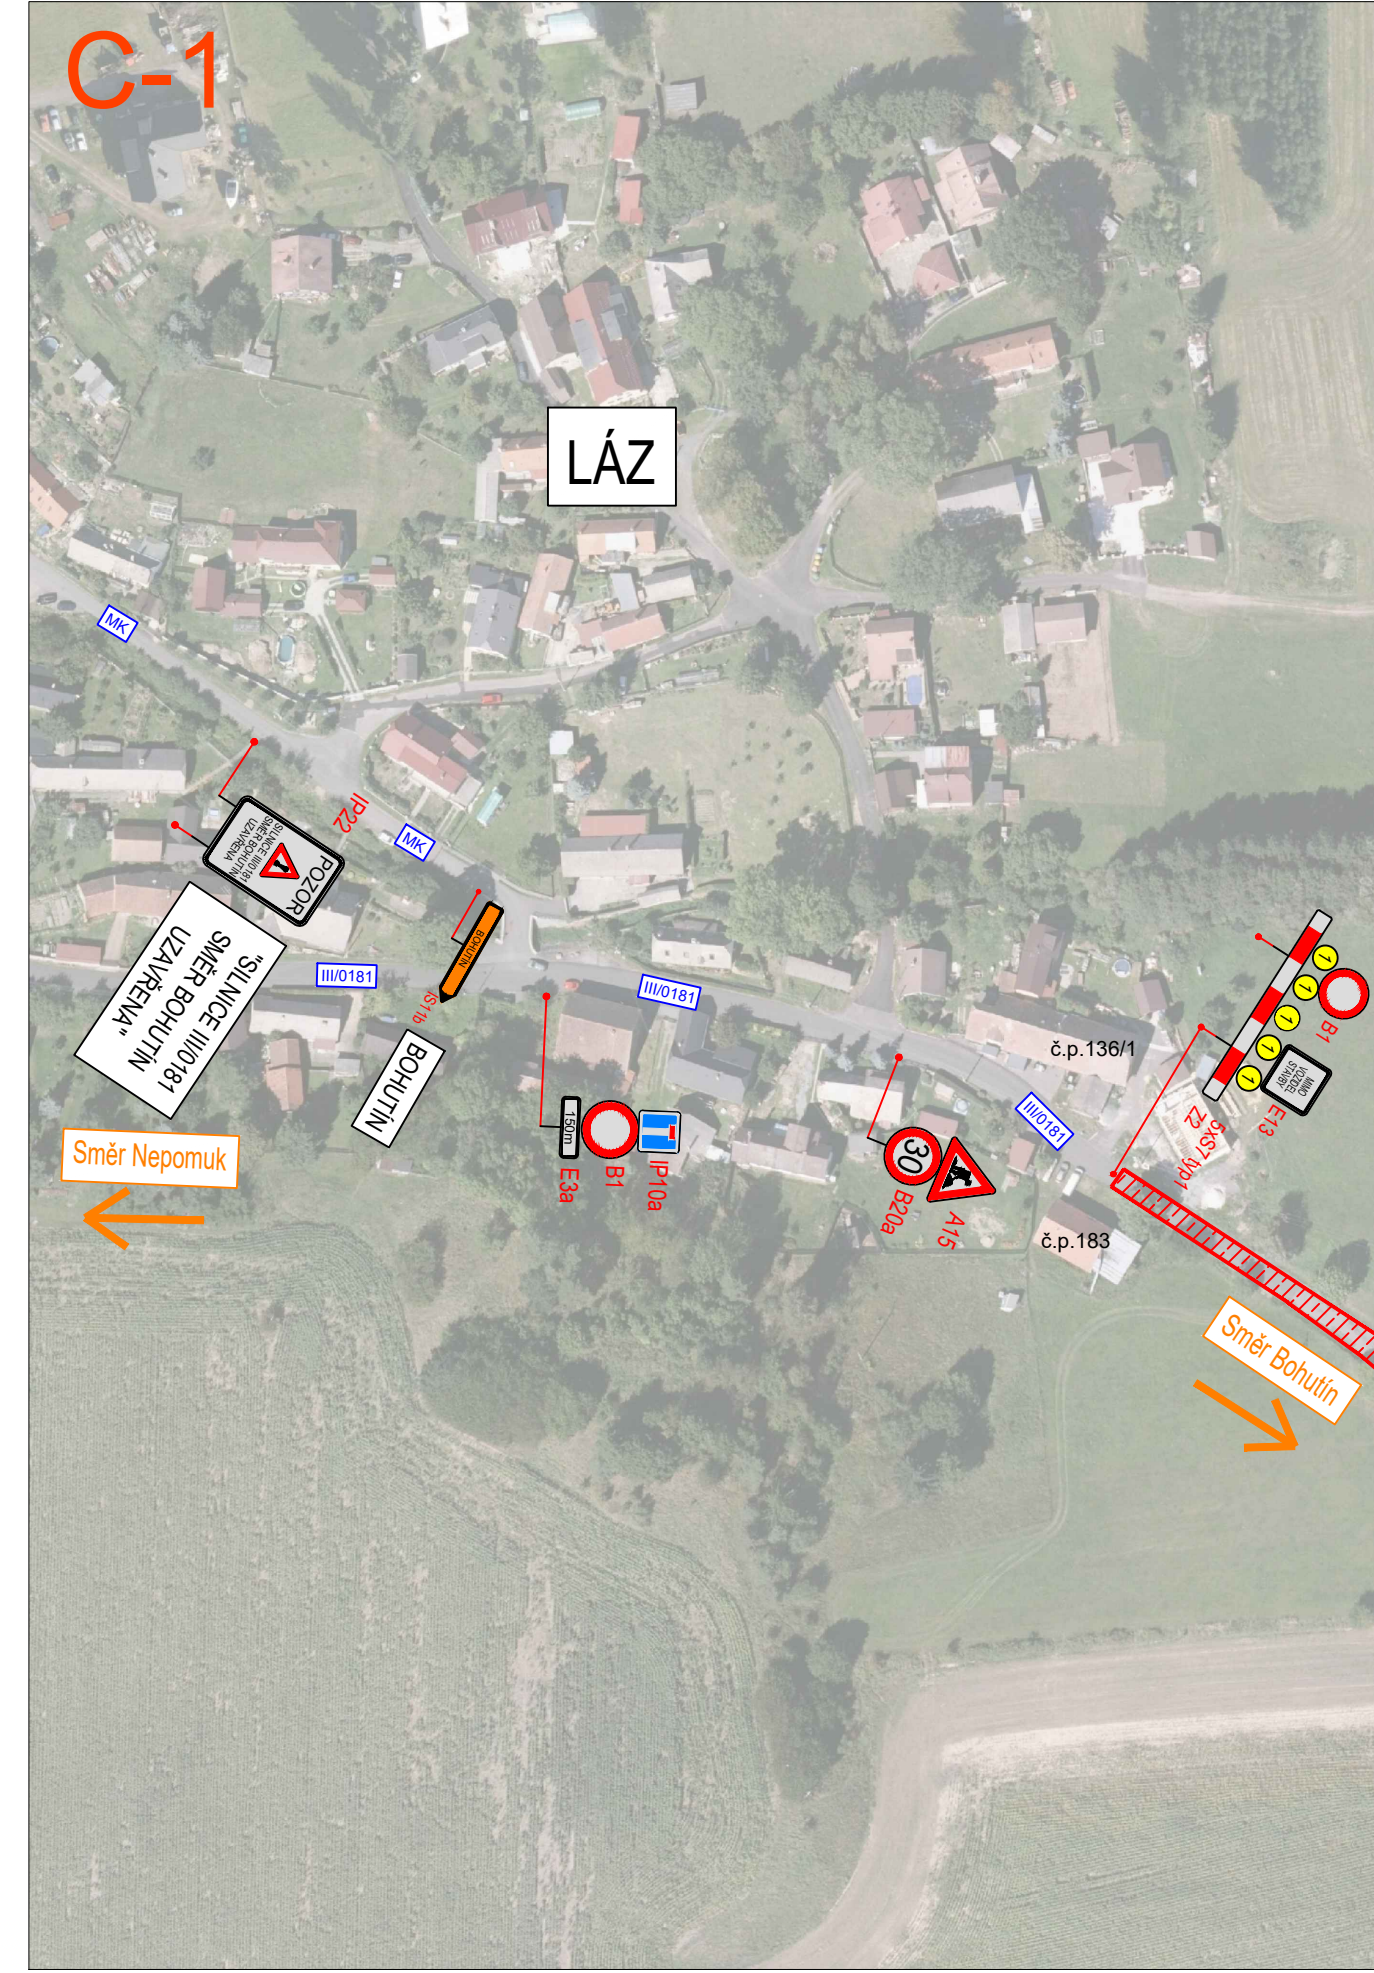
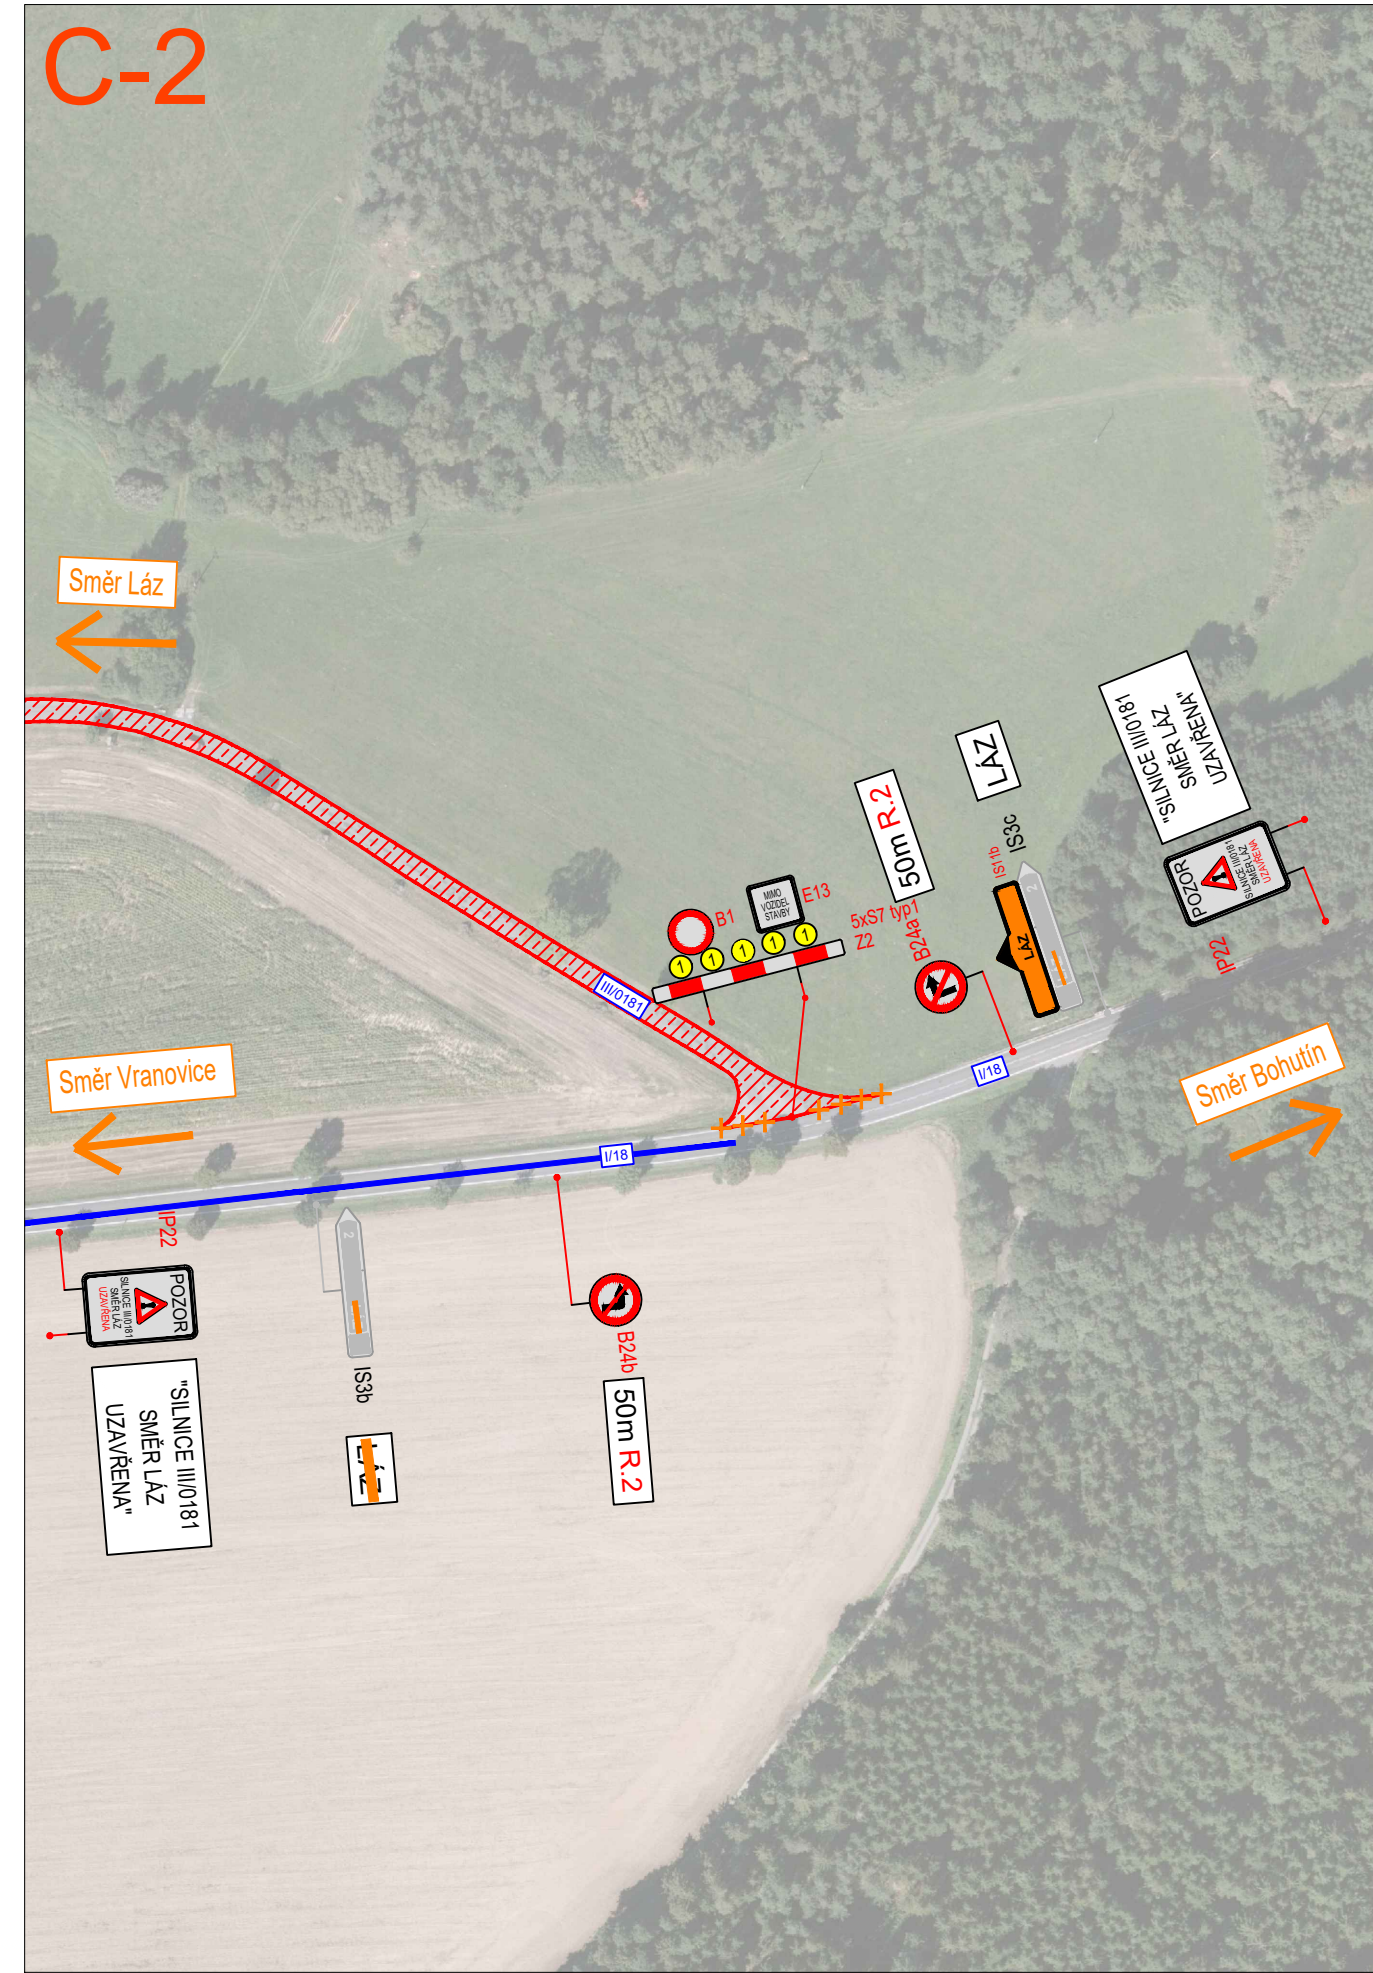
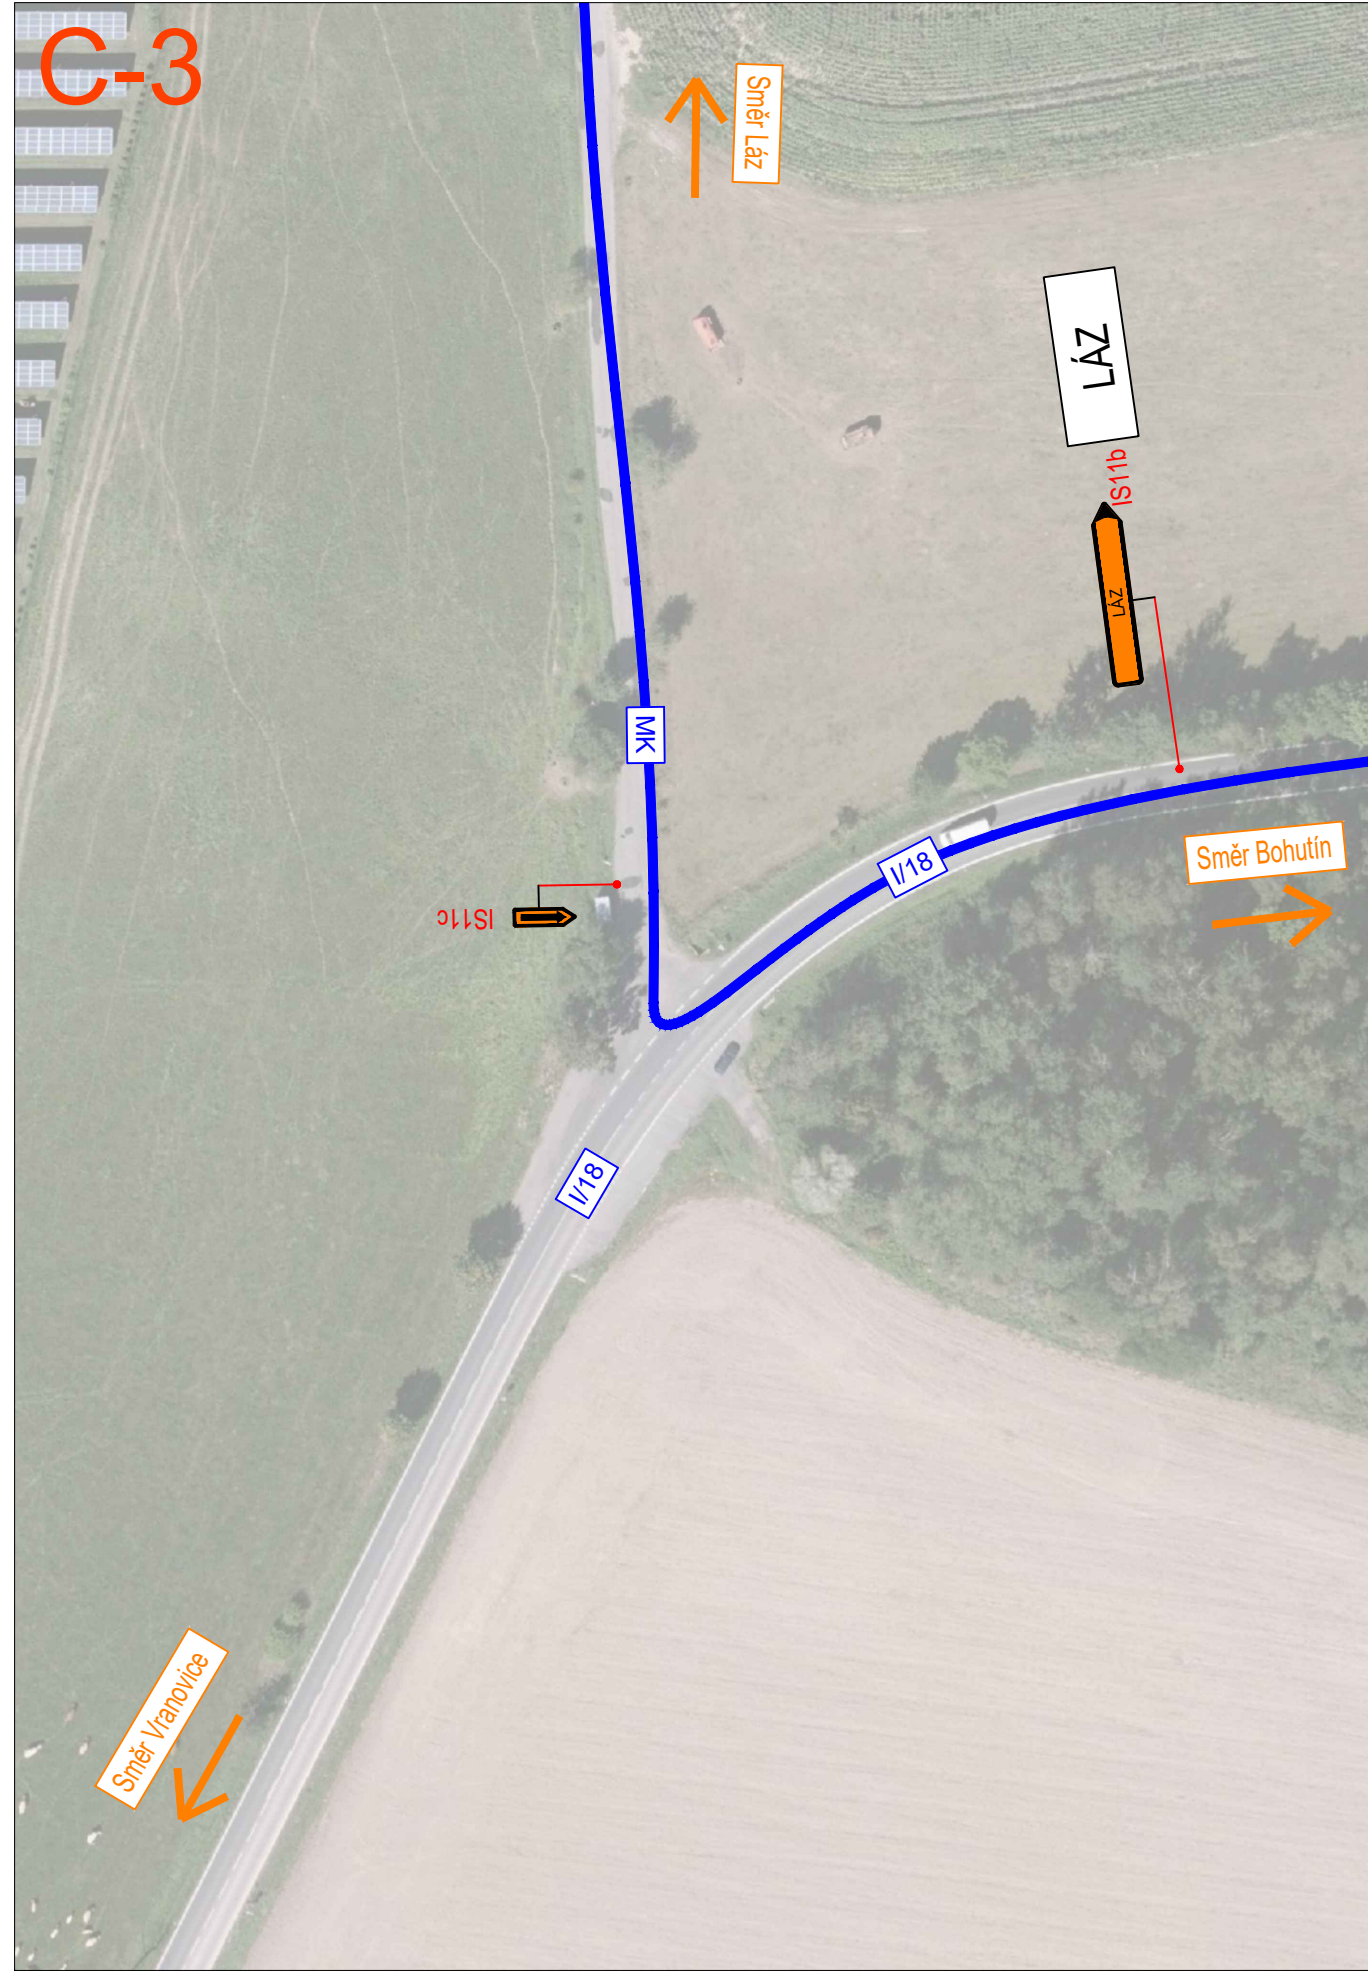


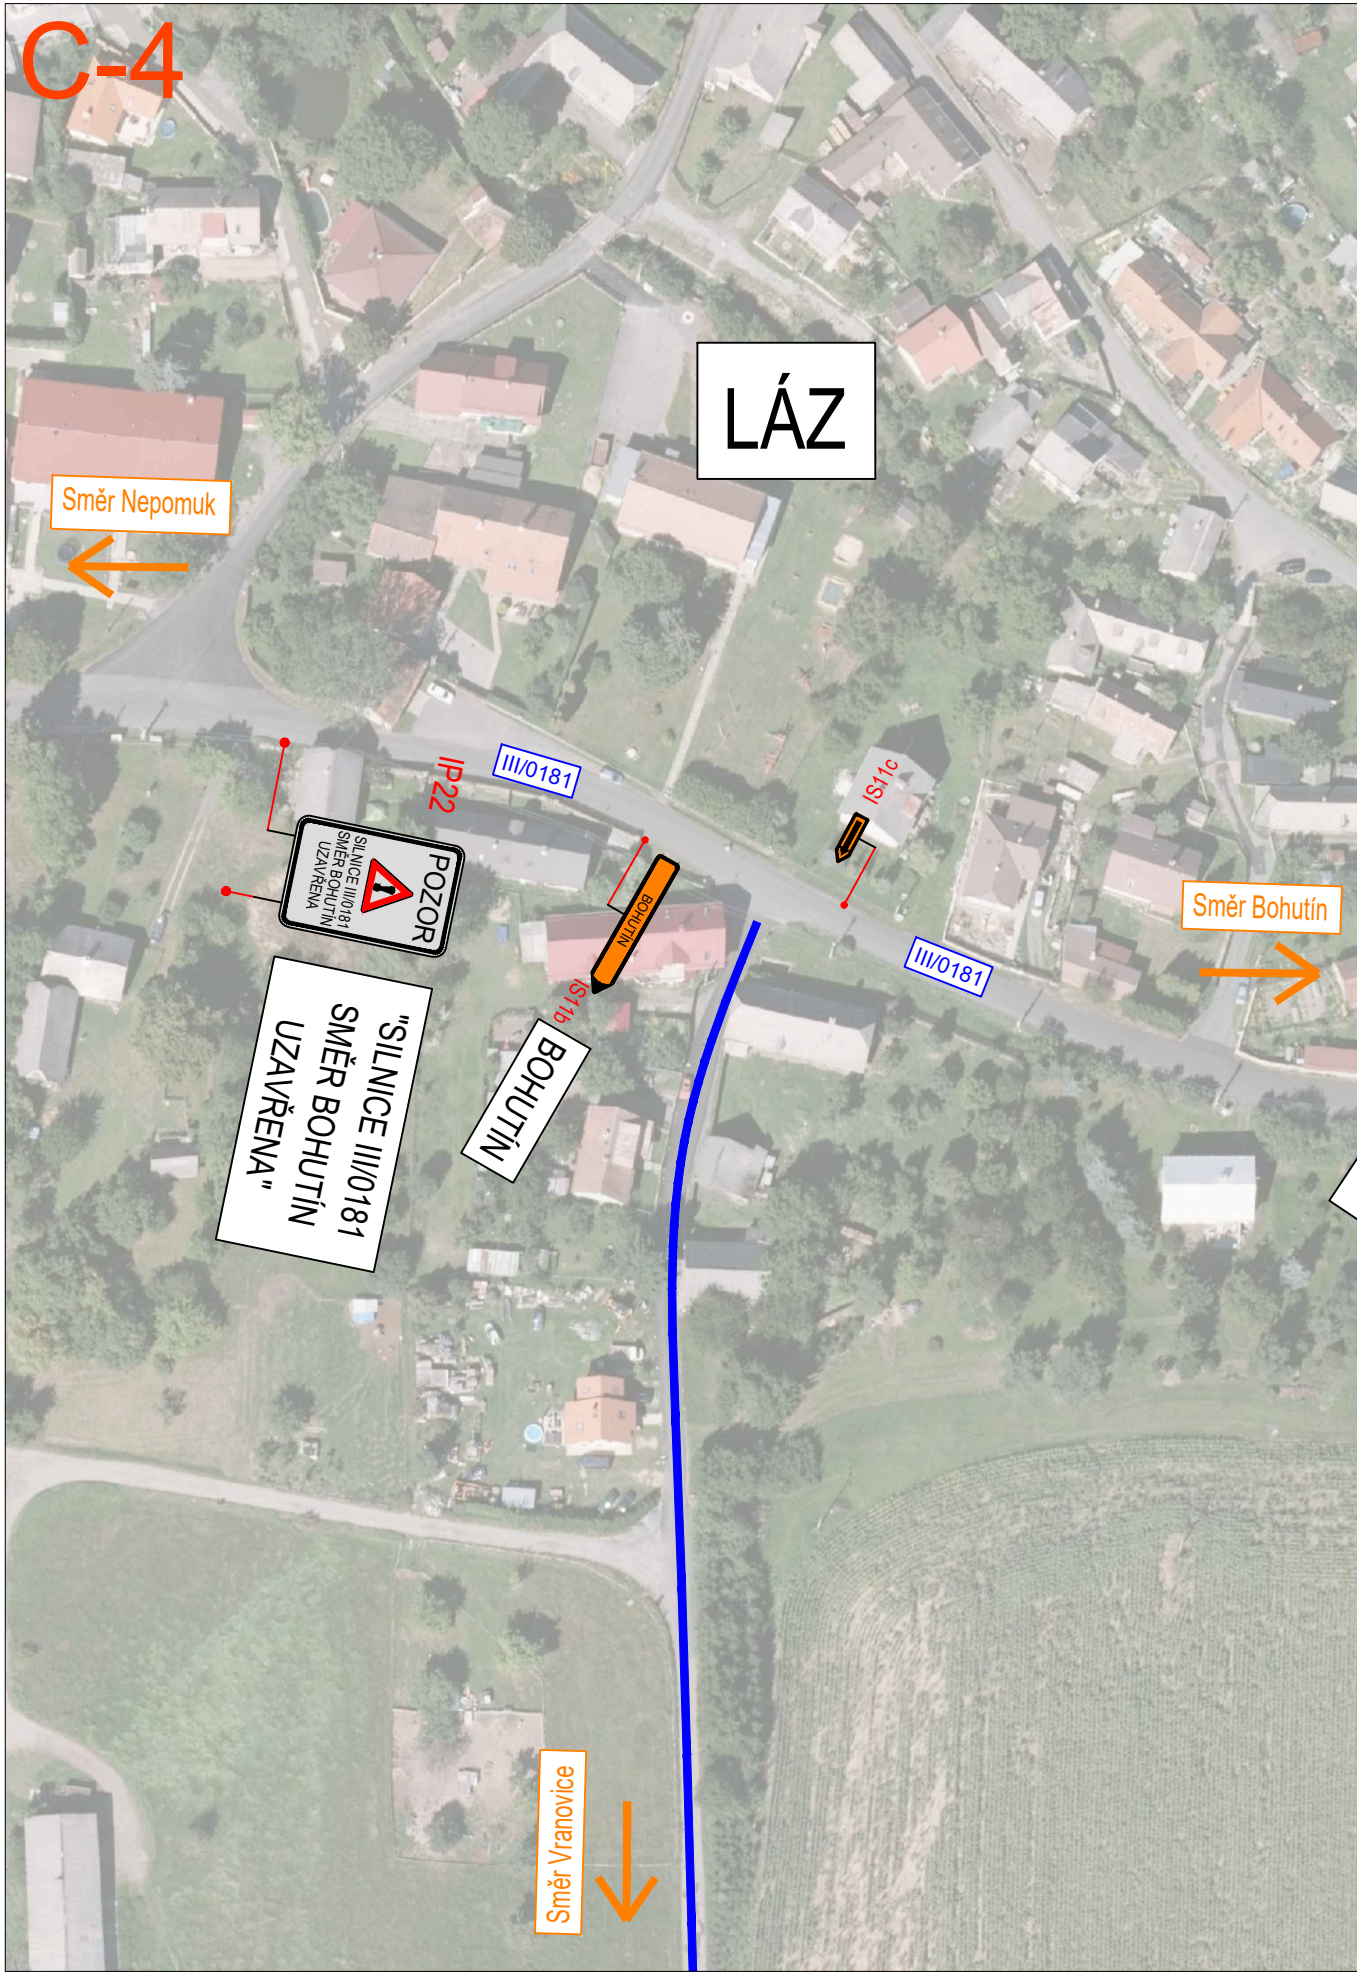

LEGENDA

Přechodné svislé dopravní značení

Zábor stavby

Stávající dopravní značení

Směrové desky Z4

Objízdná trasa

INVESTOR:	KSÚS p.o.	AKCE:	Láz, III/0181 - Oprava povrchů	
KRAJ:	Středočeský	PŘÍLOHA:	Situace DIO	
OBEC:	Láz	VYPRACOVAL:	Jakub Turoň	KOPIE Č.: PŘÍLOHA Č.: C
PROJEKTANT:	3K ZNAČKY s.r.o. Jiráskova 1519, 251 01 Říčany tel.: +420 323 601 237 www.3kznacky.cz	FORMÁT A4:	5xA4	
		DATUM:	9/2021	
		MĚŘÍTKO:	1:2500	

KOPÍROVÁNÍ A ROZMNOŽOVÁNÍ POUZE PO PŘEDCHOZÍM SOUHLASÍ 3K ZNAČKY s.r.o.