


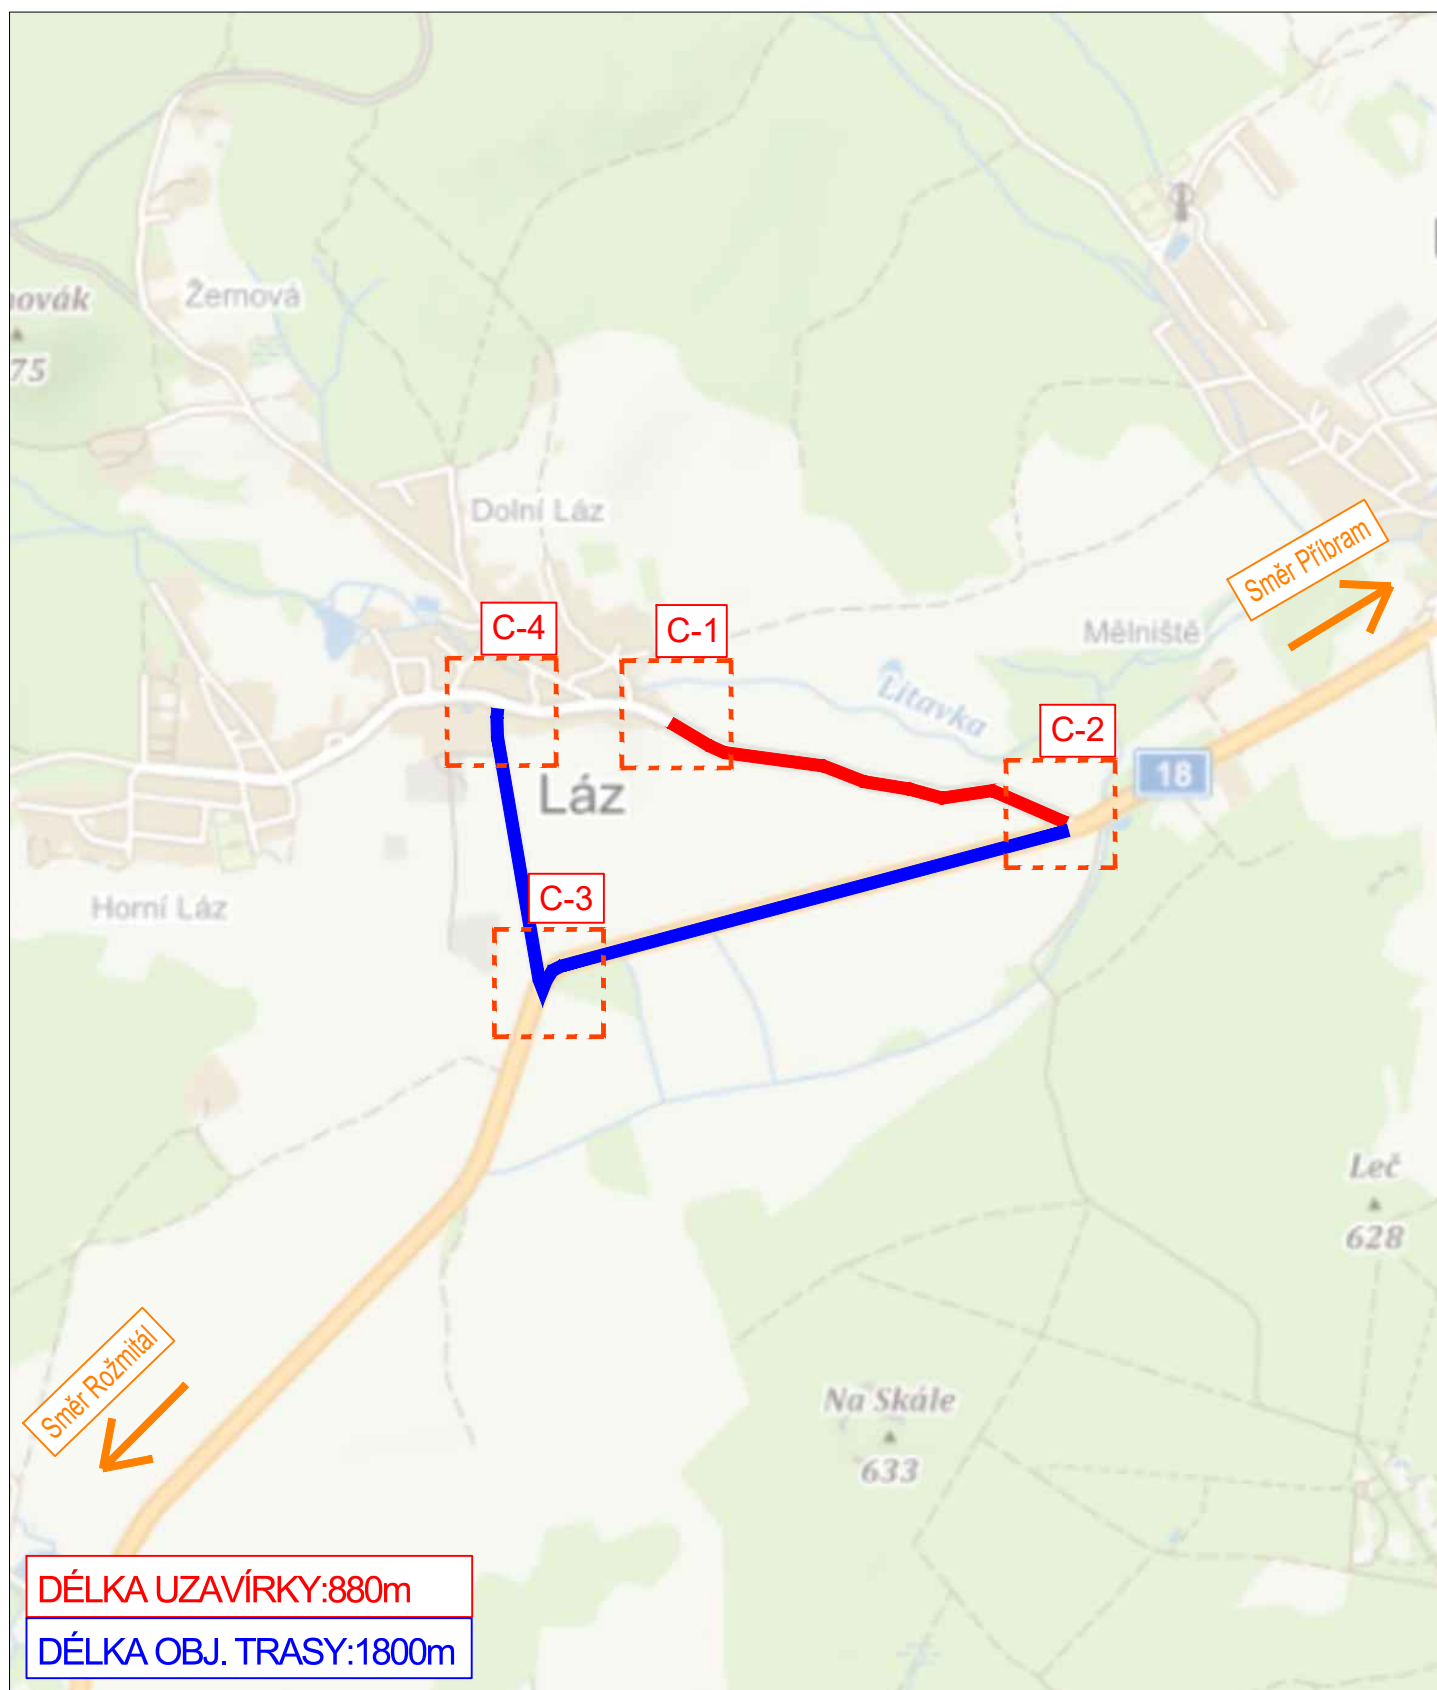

INVESTOR: KSÚS p.o. KRAJ: Středočeský OBEC: Láz	AKCE: Láz, III/0181 - Oprava povrchů PŘÍLOHA: Přehledná mapa			LEGENDA Úplná uzavírka — Objízdná trasa —	
PROJEKTANT: 3K ZNAČKY s.r.o. Jiráskova 1519, 251 01 Říčany tel.: +420 323 601 237 www.3kznacky.cz	VYPRACOVAL: Jakub Turoň	KOPIE Č.:	PŘÍLOHA Č.:		
	FORMÁT A4: A4				
	DATUM: 9/2021 MĚŘÍTKO: 1:25000		B		

KOPIROVÁNÍ A ROZMNOŽOVÁNÍ POUZE PO PŘEDCHOZÍM SOUHLASU 3K ZNAČKY s.r.o.